


MIJSCOWY PLAN ZAGOSPODAROWANIA PRZESTRZENNEGO

Gminy WOJNICZ na obszarze wsi: Wielka Wieś, Isep, Wojnicz, Zakrzów, Dębina Łętowska

SKALA 1:2 000

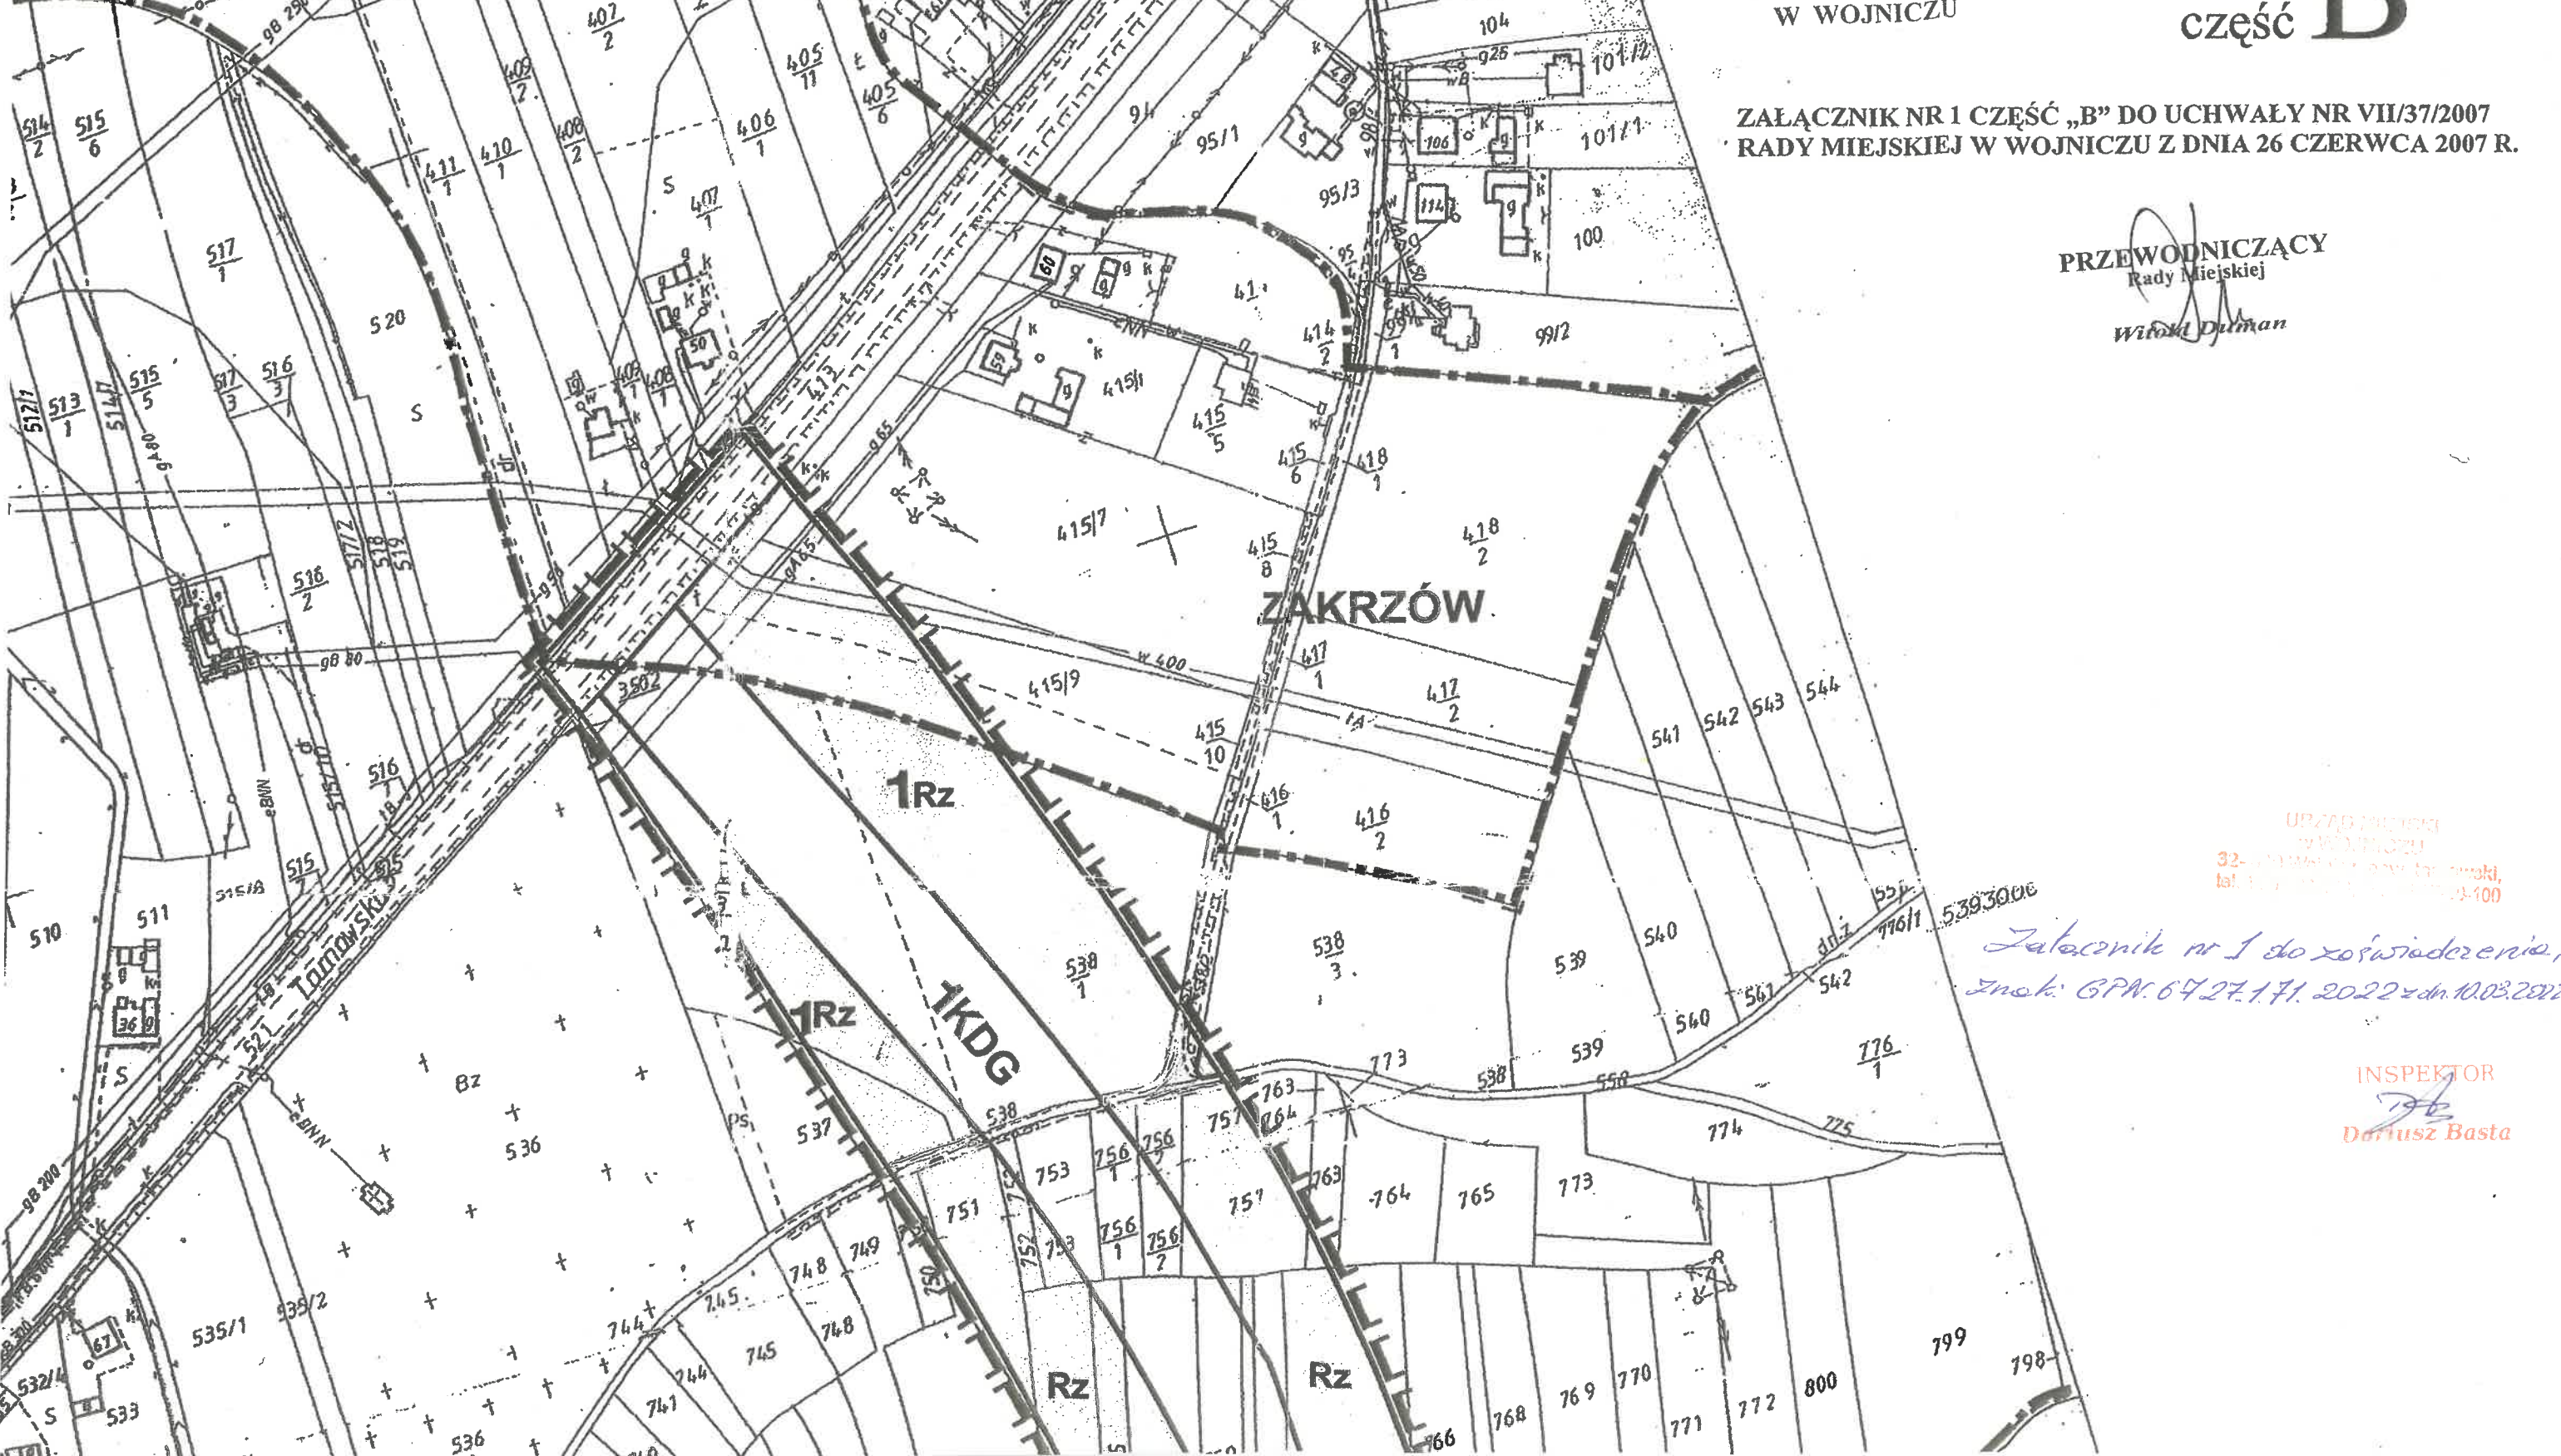

RADA MIEJSKA
W WOJNICZU

część **B**

ZAŁĄCZNIK NR 1 CZĘŚĆ „B” DO UCHWAŁY NR VII/37/2007
RADY MIEJSKIEJ W WOJNICZU Z DNIA 26 CZERWCA 2007 R.

PRZEWODNICZĄCY
Rady Miejskiej
Witold Dulman

URZĄD MIEJSKI
W WOJNICZU
32-100 Woźnica, ul. Wolności 100, tel. 12 25 25 25, fax 12 25 25 25

*Załącznik nr 1 do zaopiniowania,
znak: GPN.64.27.171.2022 z dn. 10.03.2022.*

INSPEKTOR
Dariusz Basta