
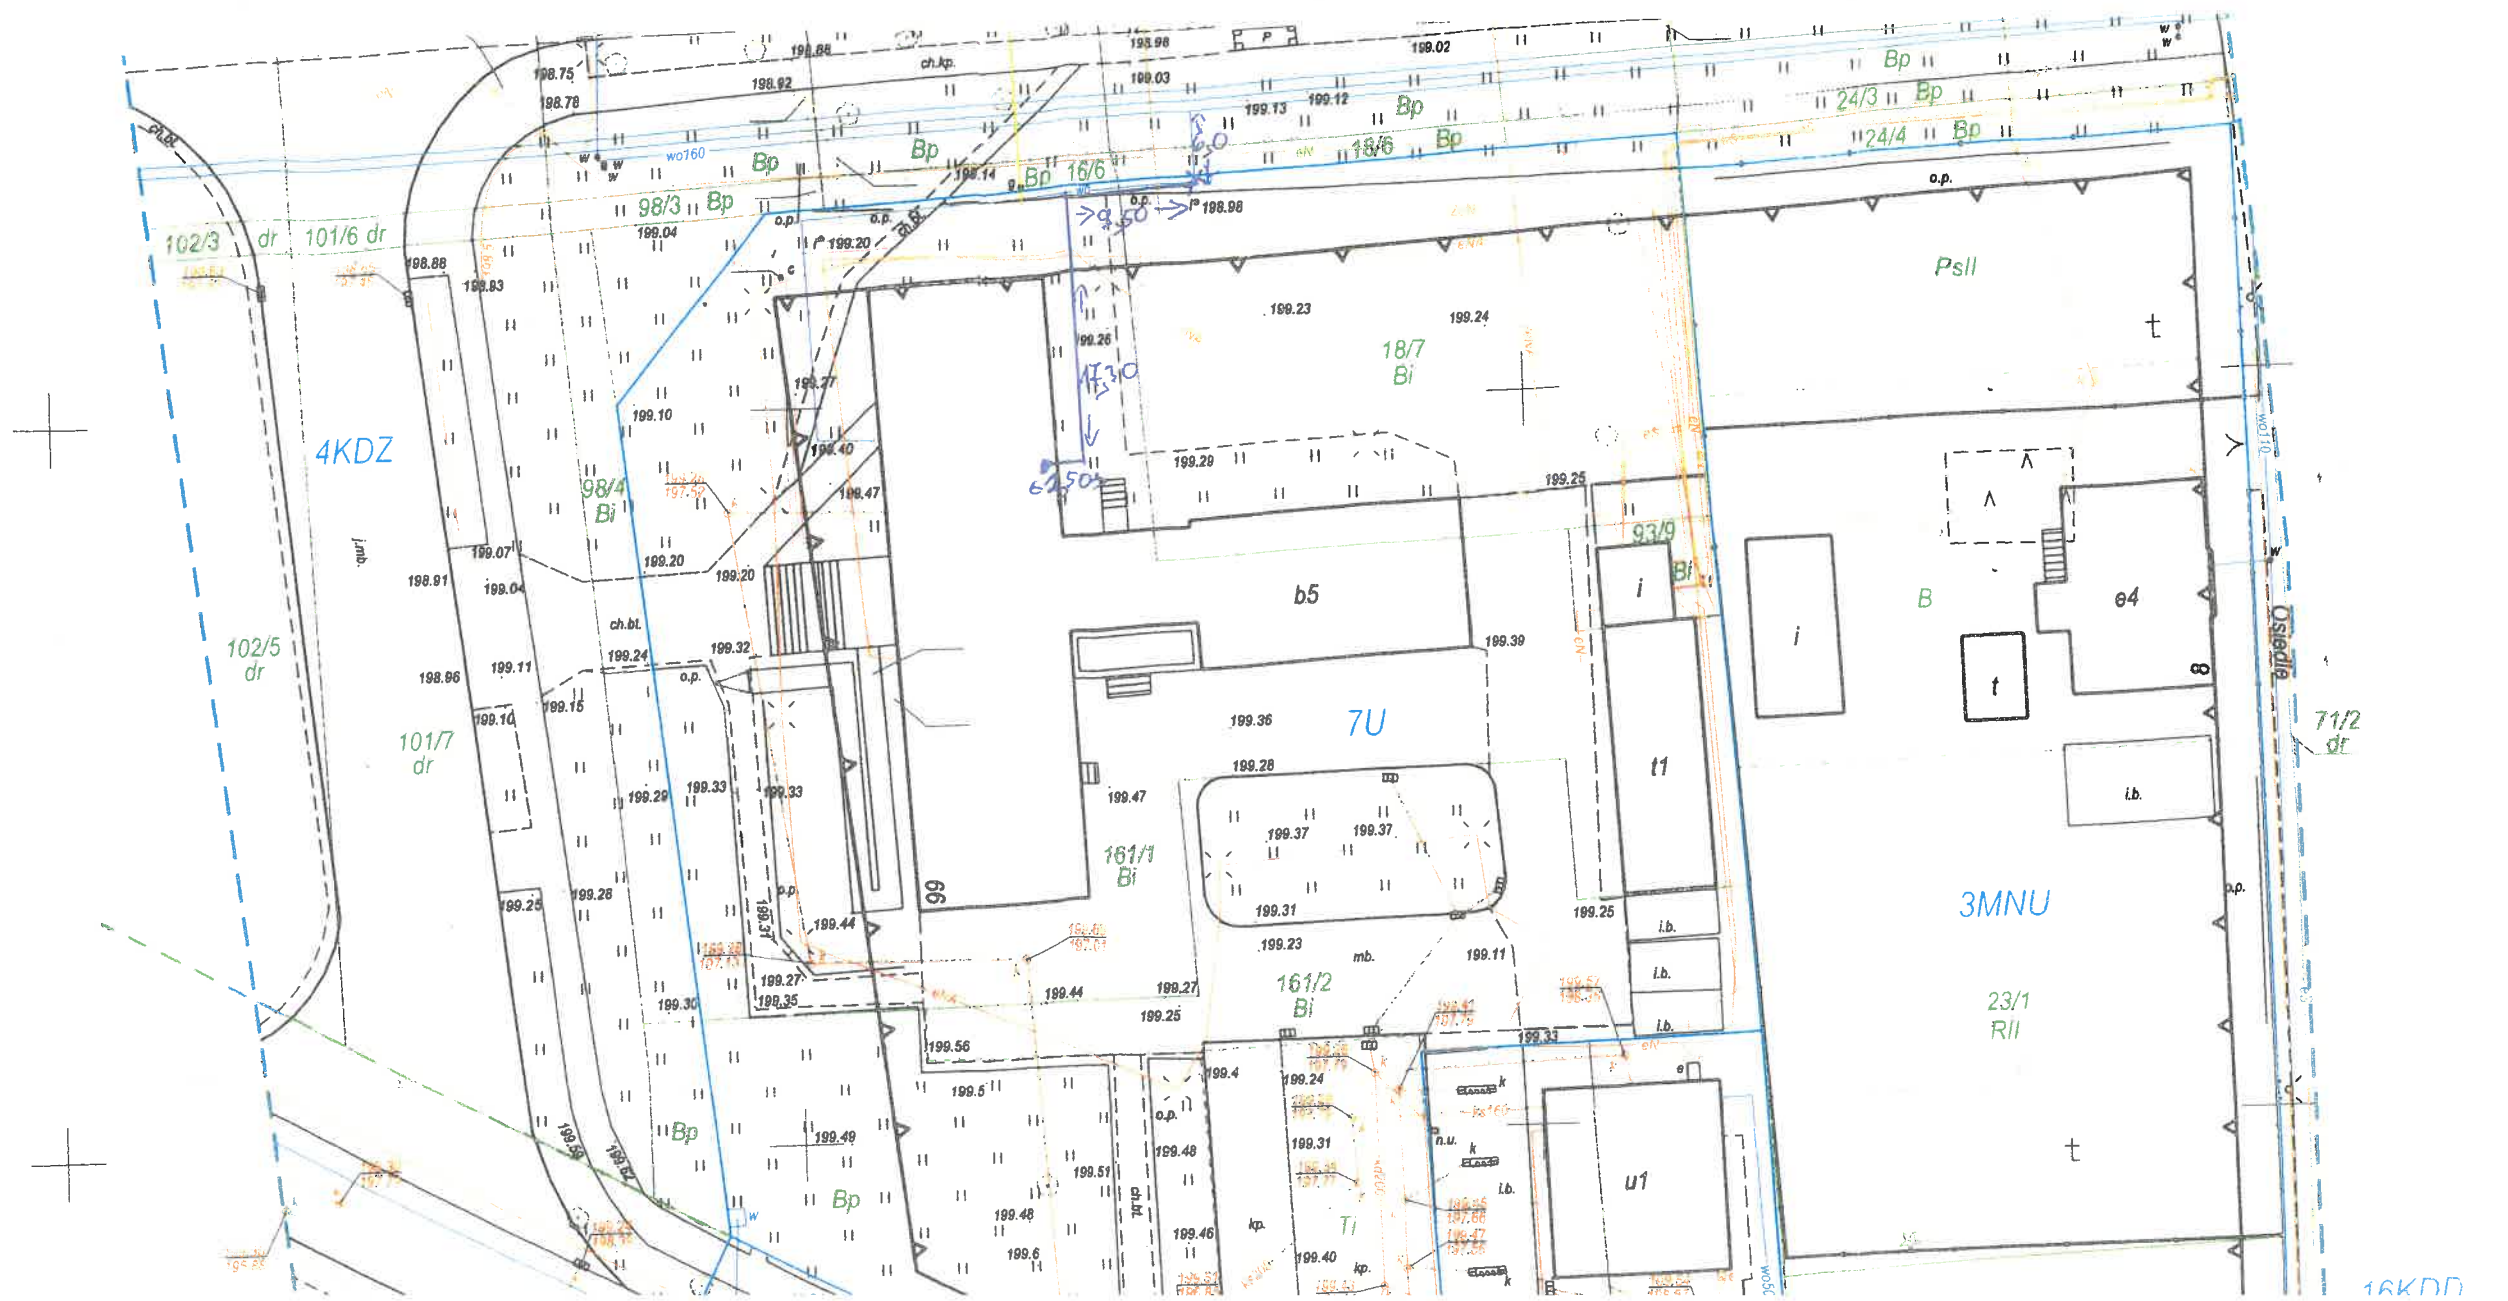


LEGENDA:

- OZNACZONO NOWY PRZETĄCZ WOSOCIĄGŁY
- OZNACZONO MIEJSCE NOWEGO LICZNIKA WODY
- ↔250↔ OZNACZONO GŁĘBOKOŚĆ ODCINKA W ZAKRĘGLENIU DO 10 CM

Inżynieria Ochrony Środowiska
mgr inż. Tomasz Calka

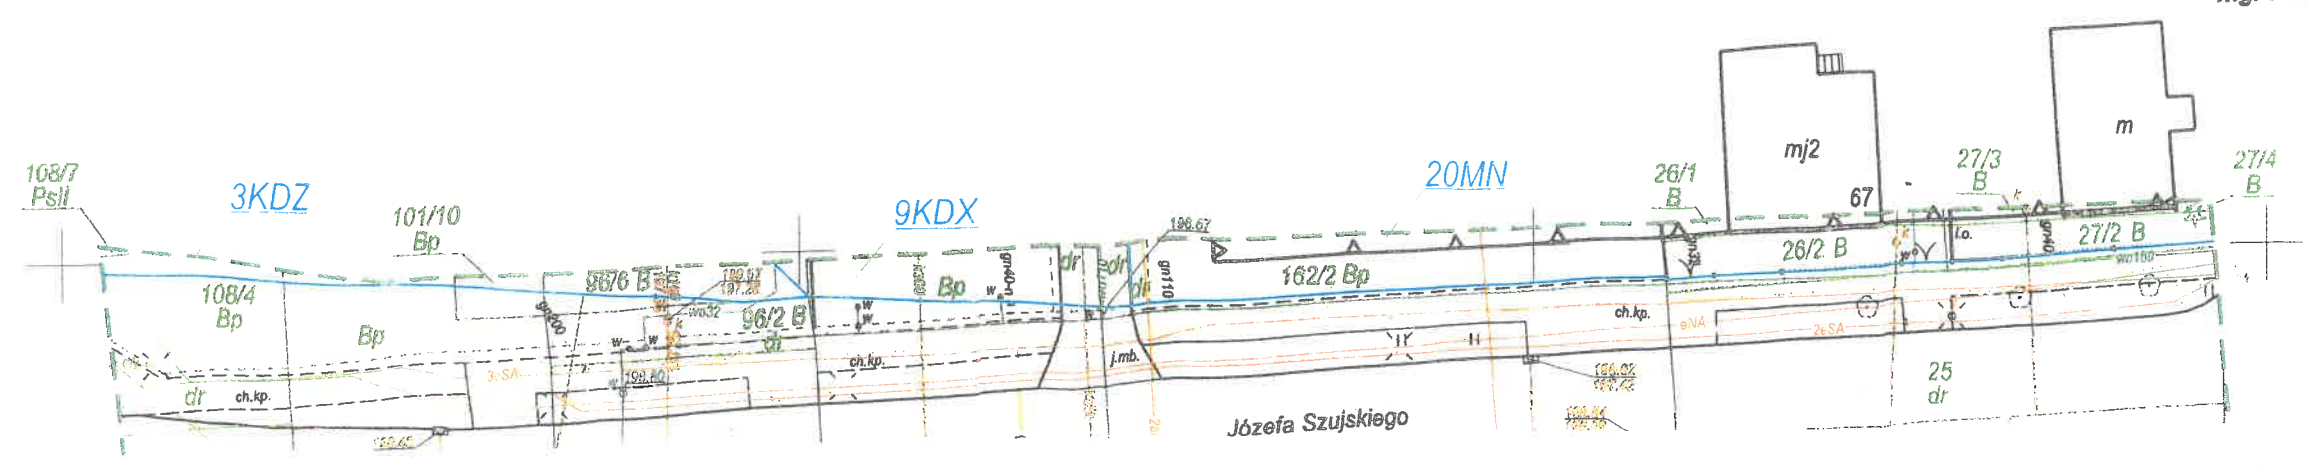

16KDD